WIELKI PIEC "A" HUTY POKÓJ, Ruda Śląska, ul. Hutnicza

PUH "GeoCad" Sp. z o.o.
ul. Krucza 62 ; 40-756 Katowice
tel./fax +48 32 252 93 55
geocad@geocad.katowice.pl
www.geocad.katowice.pl
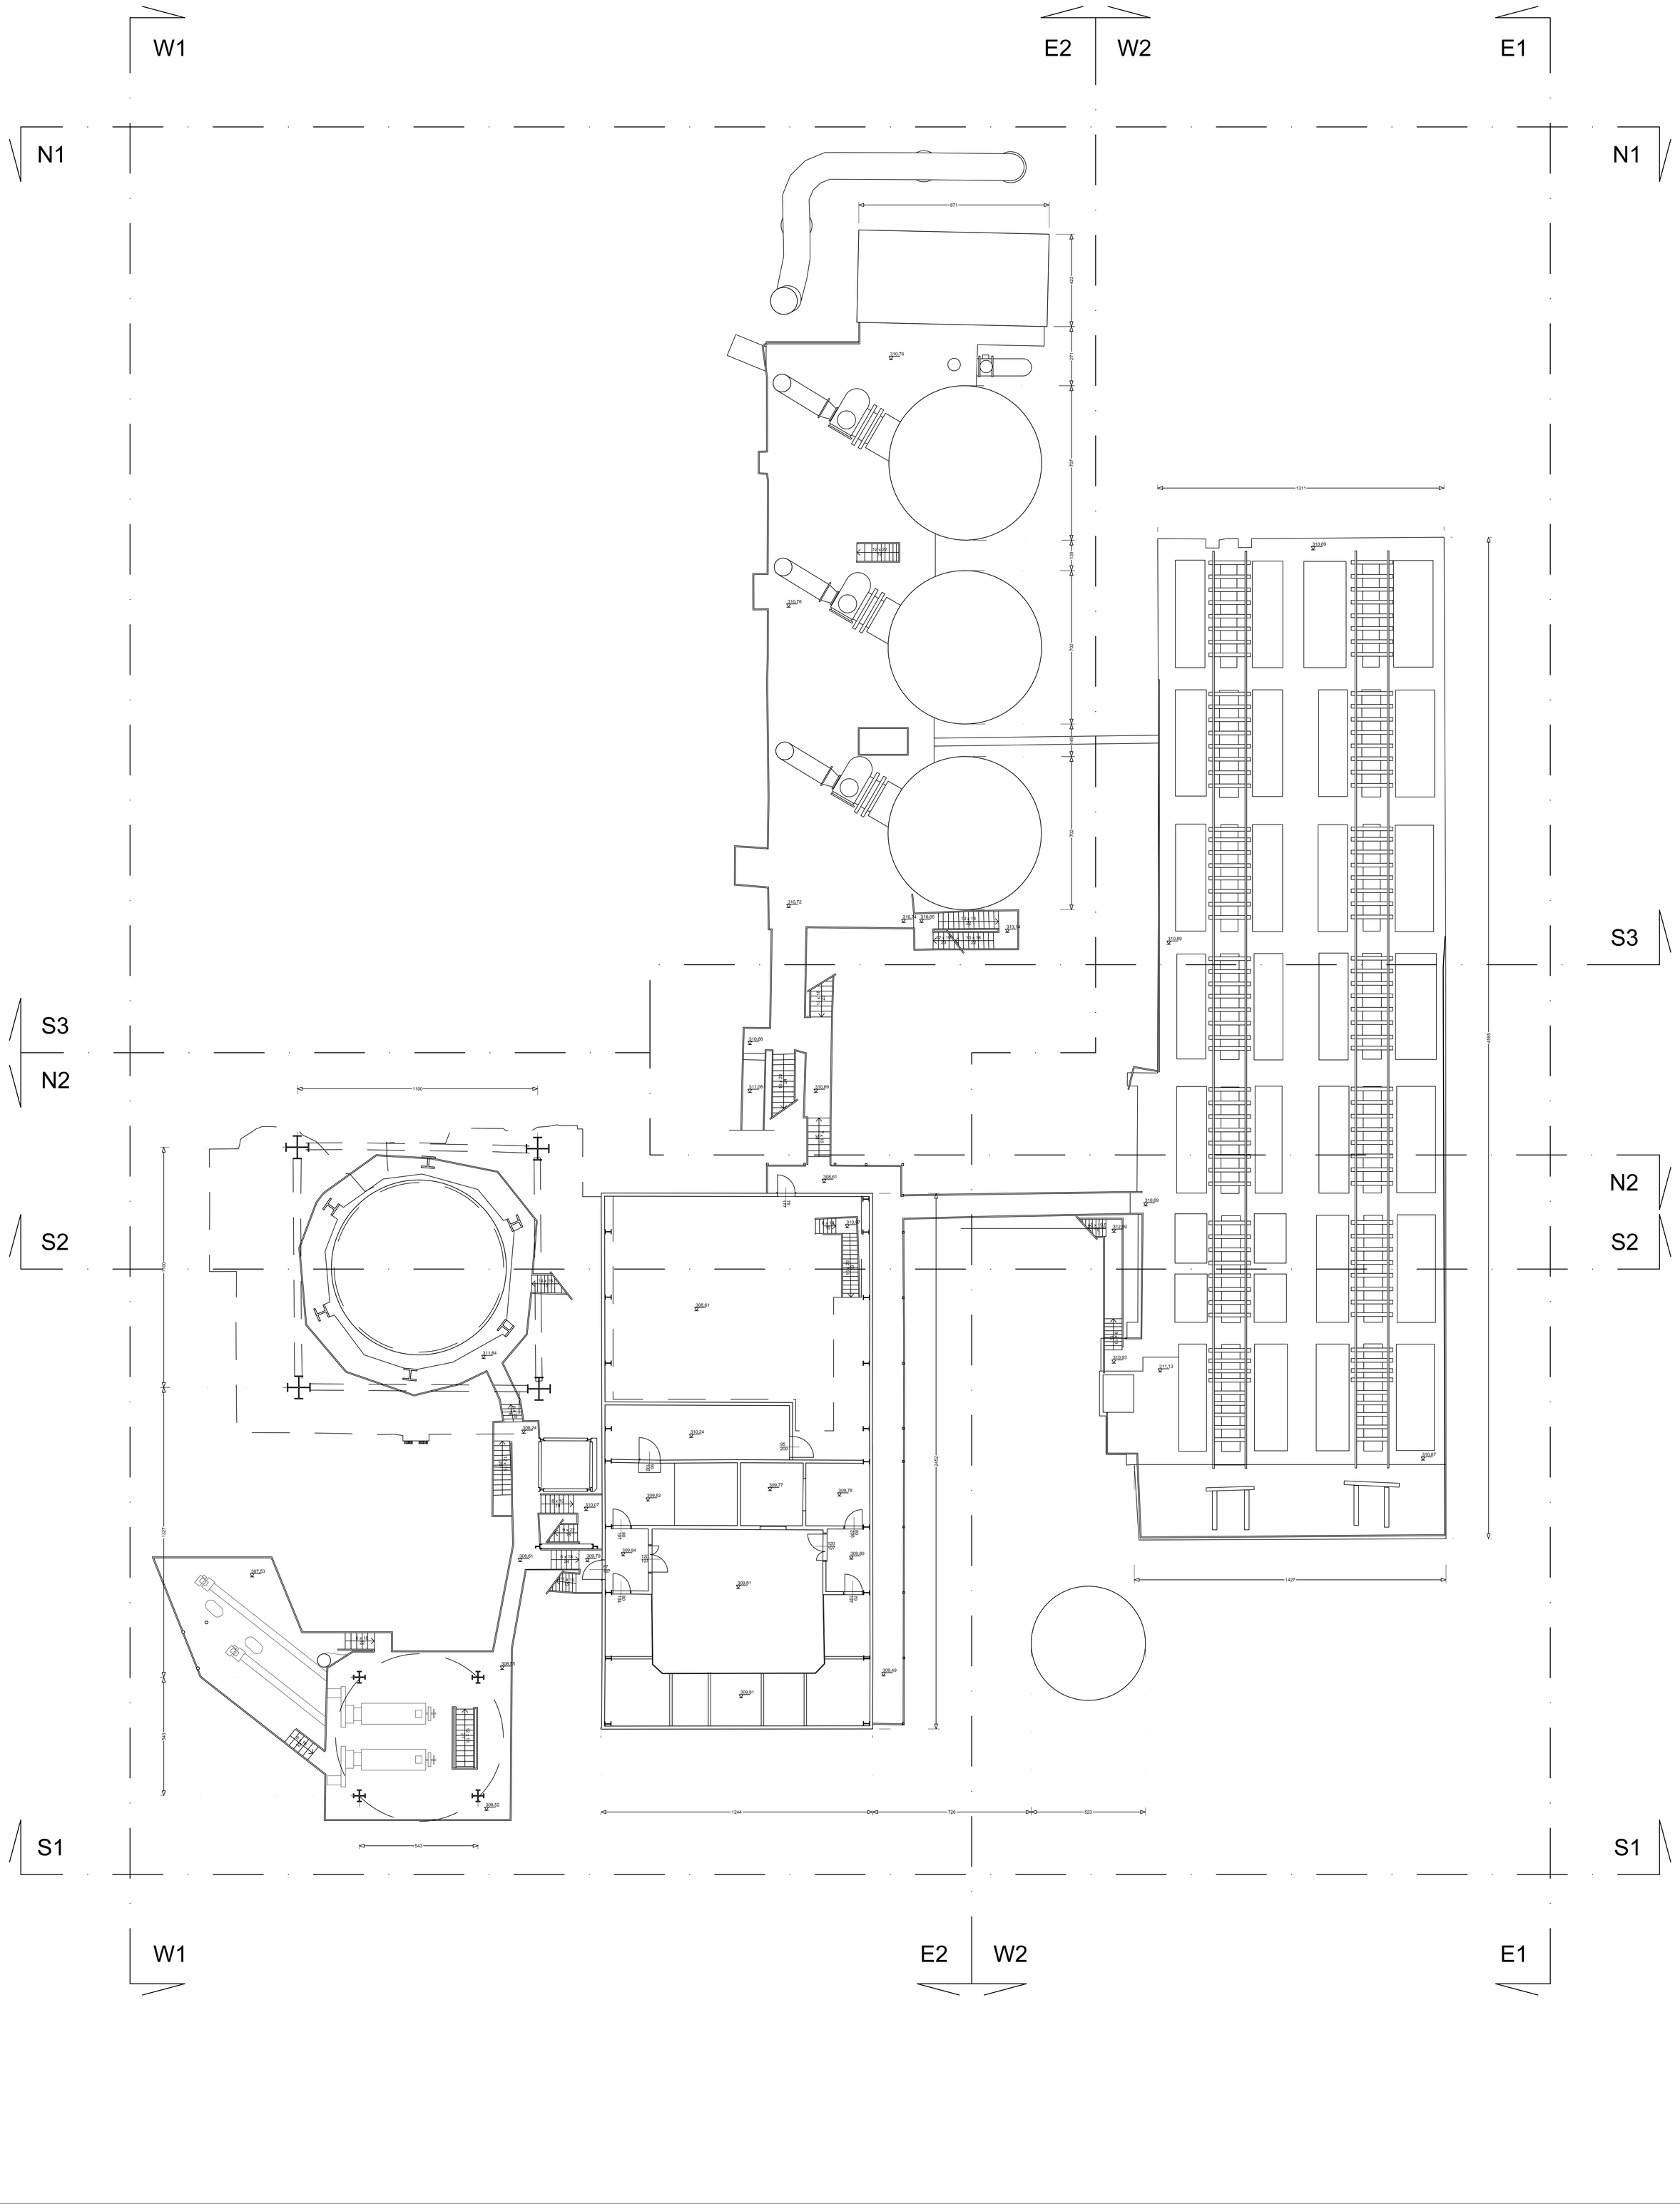
Pomierzył:	Szymon Kubista, Michał Stępień Wojciech Bauerek		
Data pomiaru:	wrzesień - październik 2017		
Opracował:	Krzysztof Bratuś, Patrycja Lisowska, Adam Chłopkiewicz, Krzysztof Woźniak		
Data:	listopad 2017		
Sprawdził: mgr inż. Wojciech Dulczewski	Rysunek:	rzut 310 (poziom referencyjny ok. 310 m)	
	Skala:	1:100	Nr rysunku: 2