


WIELKI PIEC "A" HUTY POKÓJ, Ruda Śląska, ul. Hutnicza			
<div><div><div>PUH "GeoCad" Sp. z o.o.</div><div>ul. Krucza 62 : 40-756 Katowice</div><div>tel./fax +48 32 252 93 55</div><div>geocad@geocad.katowice.pl</div><div>www.geocad.katowice.pl</div></div></div>	Pomierzył:	Szymon Kubista, Michał Stępień Wojciech Bauerek	
	Data pomiaru:	wrzesień - październik 2017	
	Opracował:	Krzysztof Bratuś, Patrycja Lisowska, Adam Chłopkiewicz, Krzysztof Woźniak	
	Data:	listopad 2017	
Sprawdził:	Rysunek:	widok N1 _ekspozycja północna, plan I	
	Skala:	1:100	<div>Nr rysunku:17</div>
mgr inż. Wojciech Dulczewski			

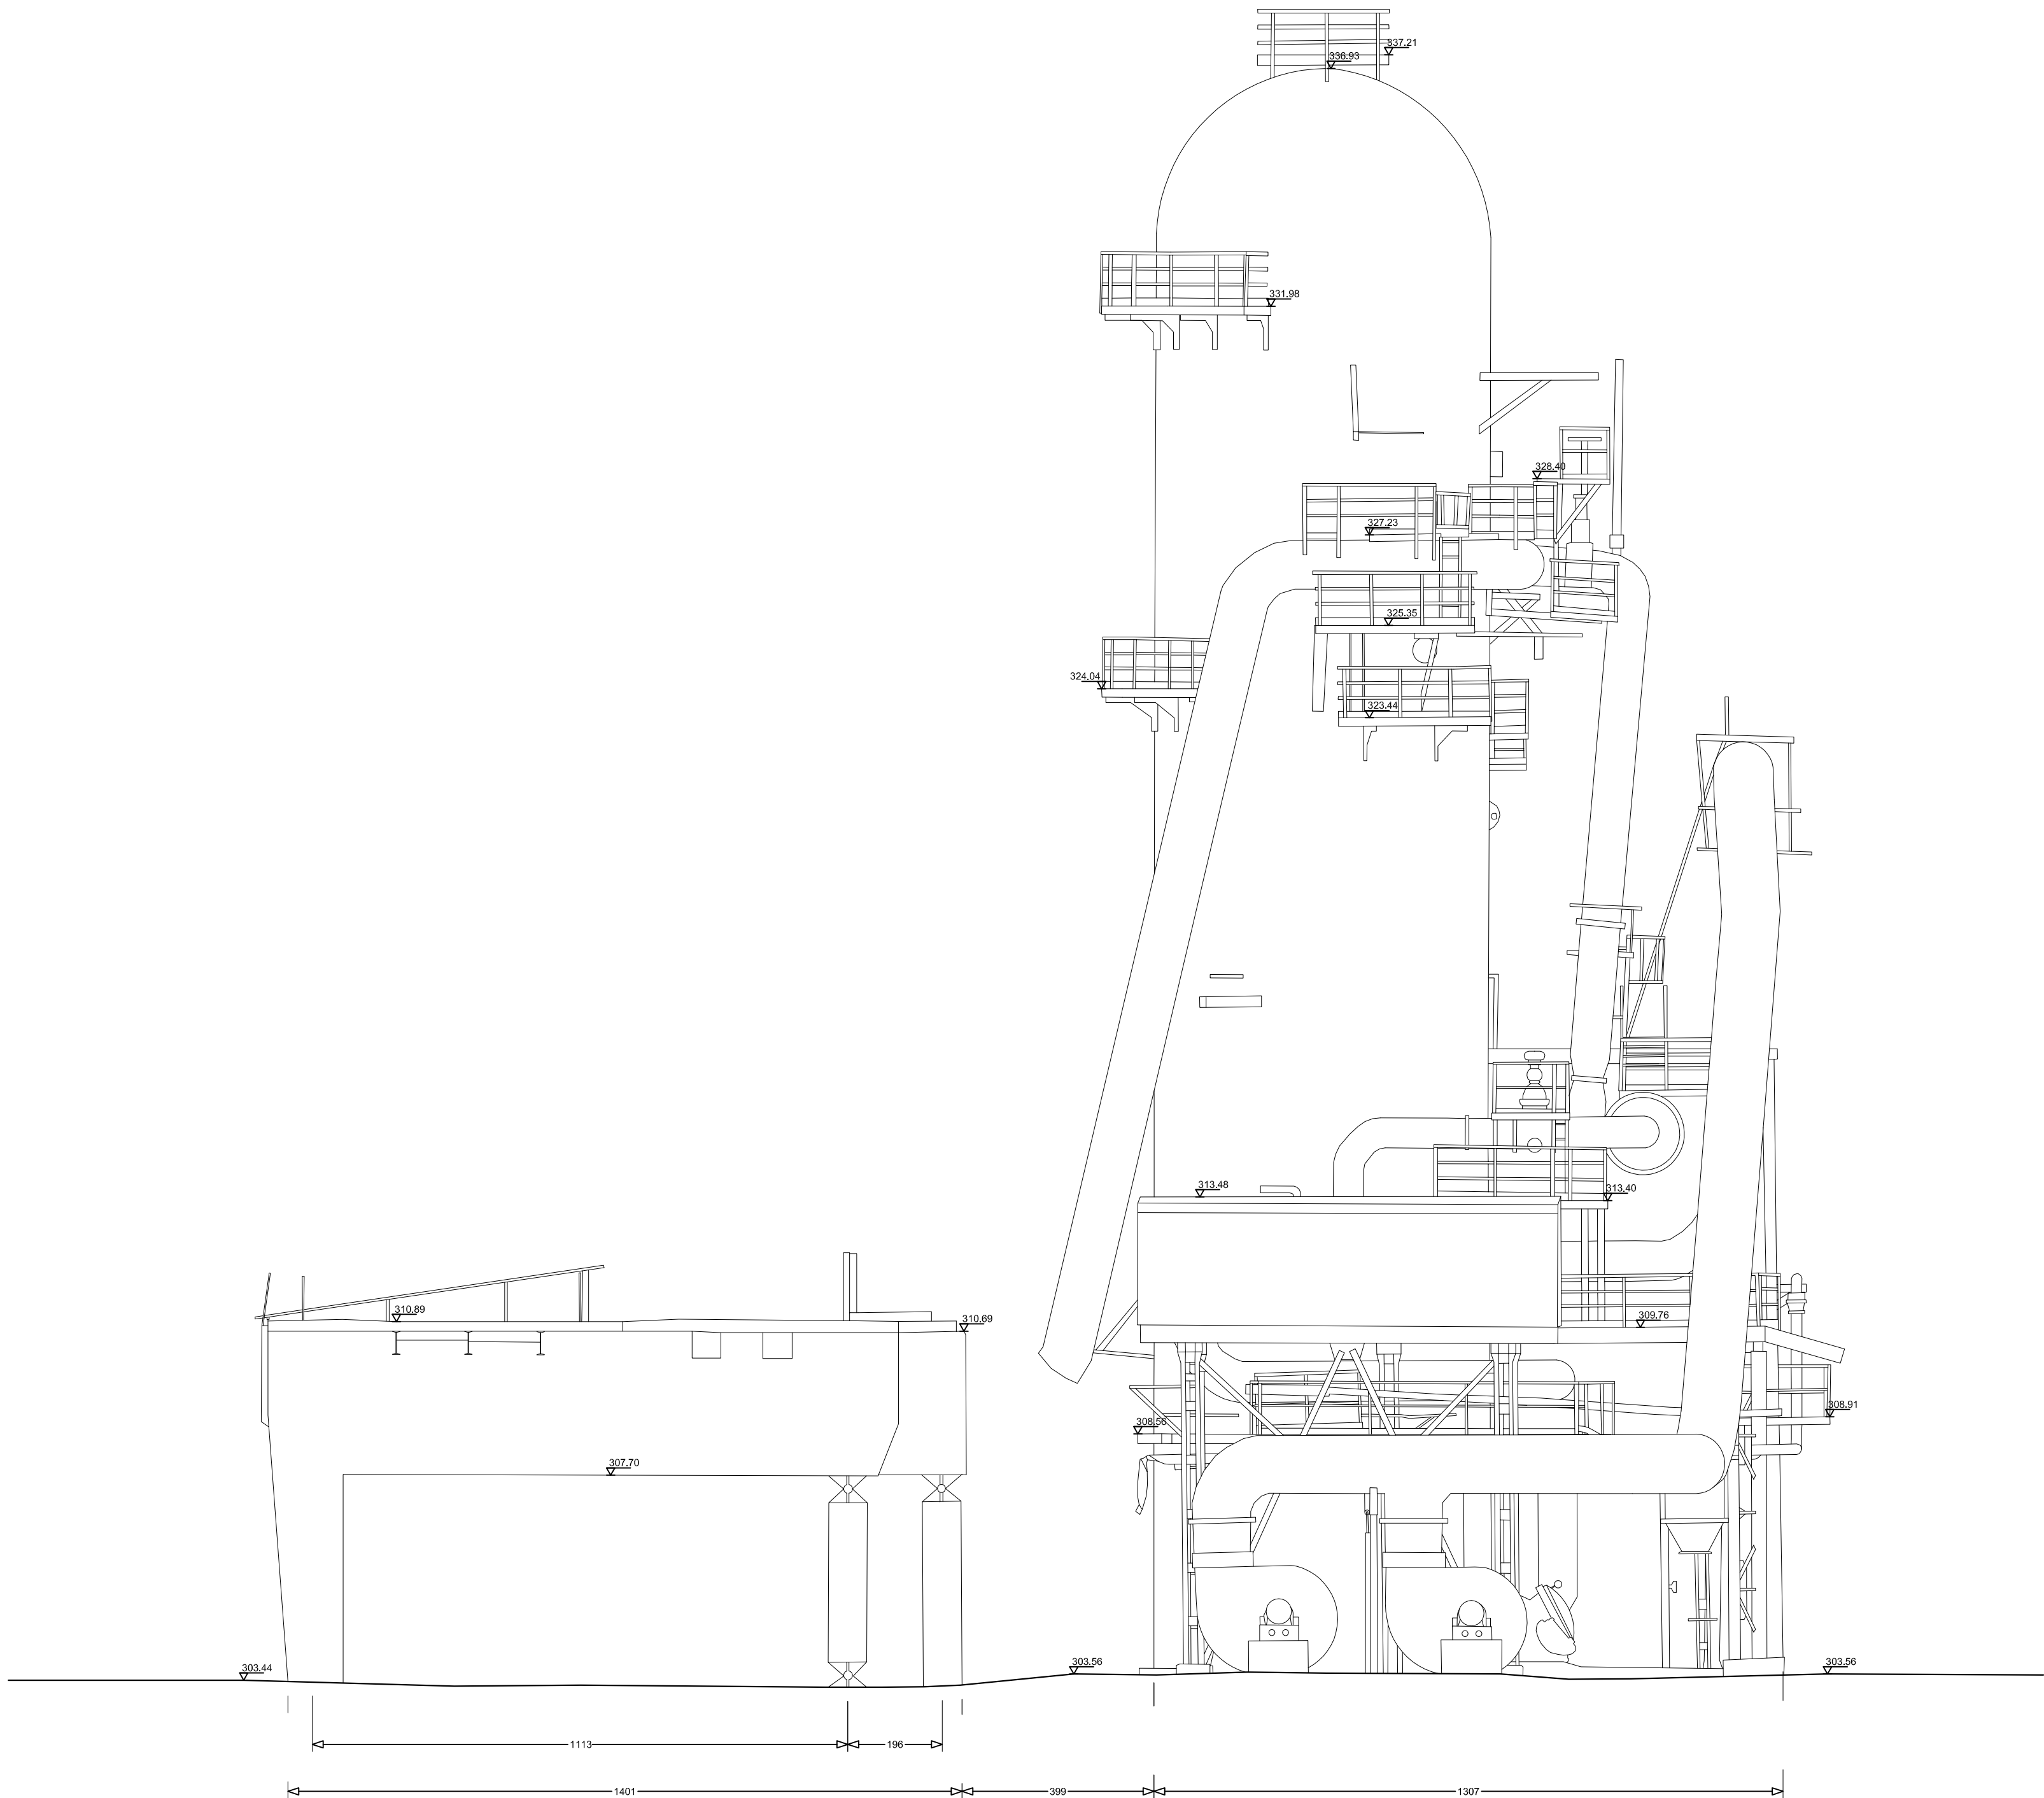

361 m

351 m

348 m

335 m

332 m

328 m

325 m

322 m

318 m

315 m

312 m

310 m

304 m