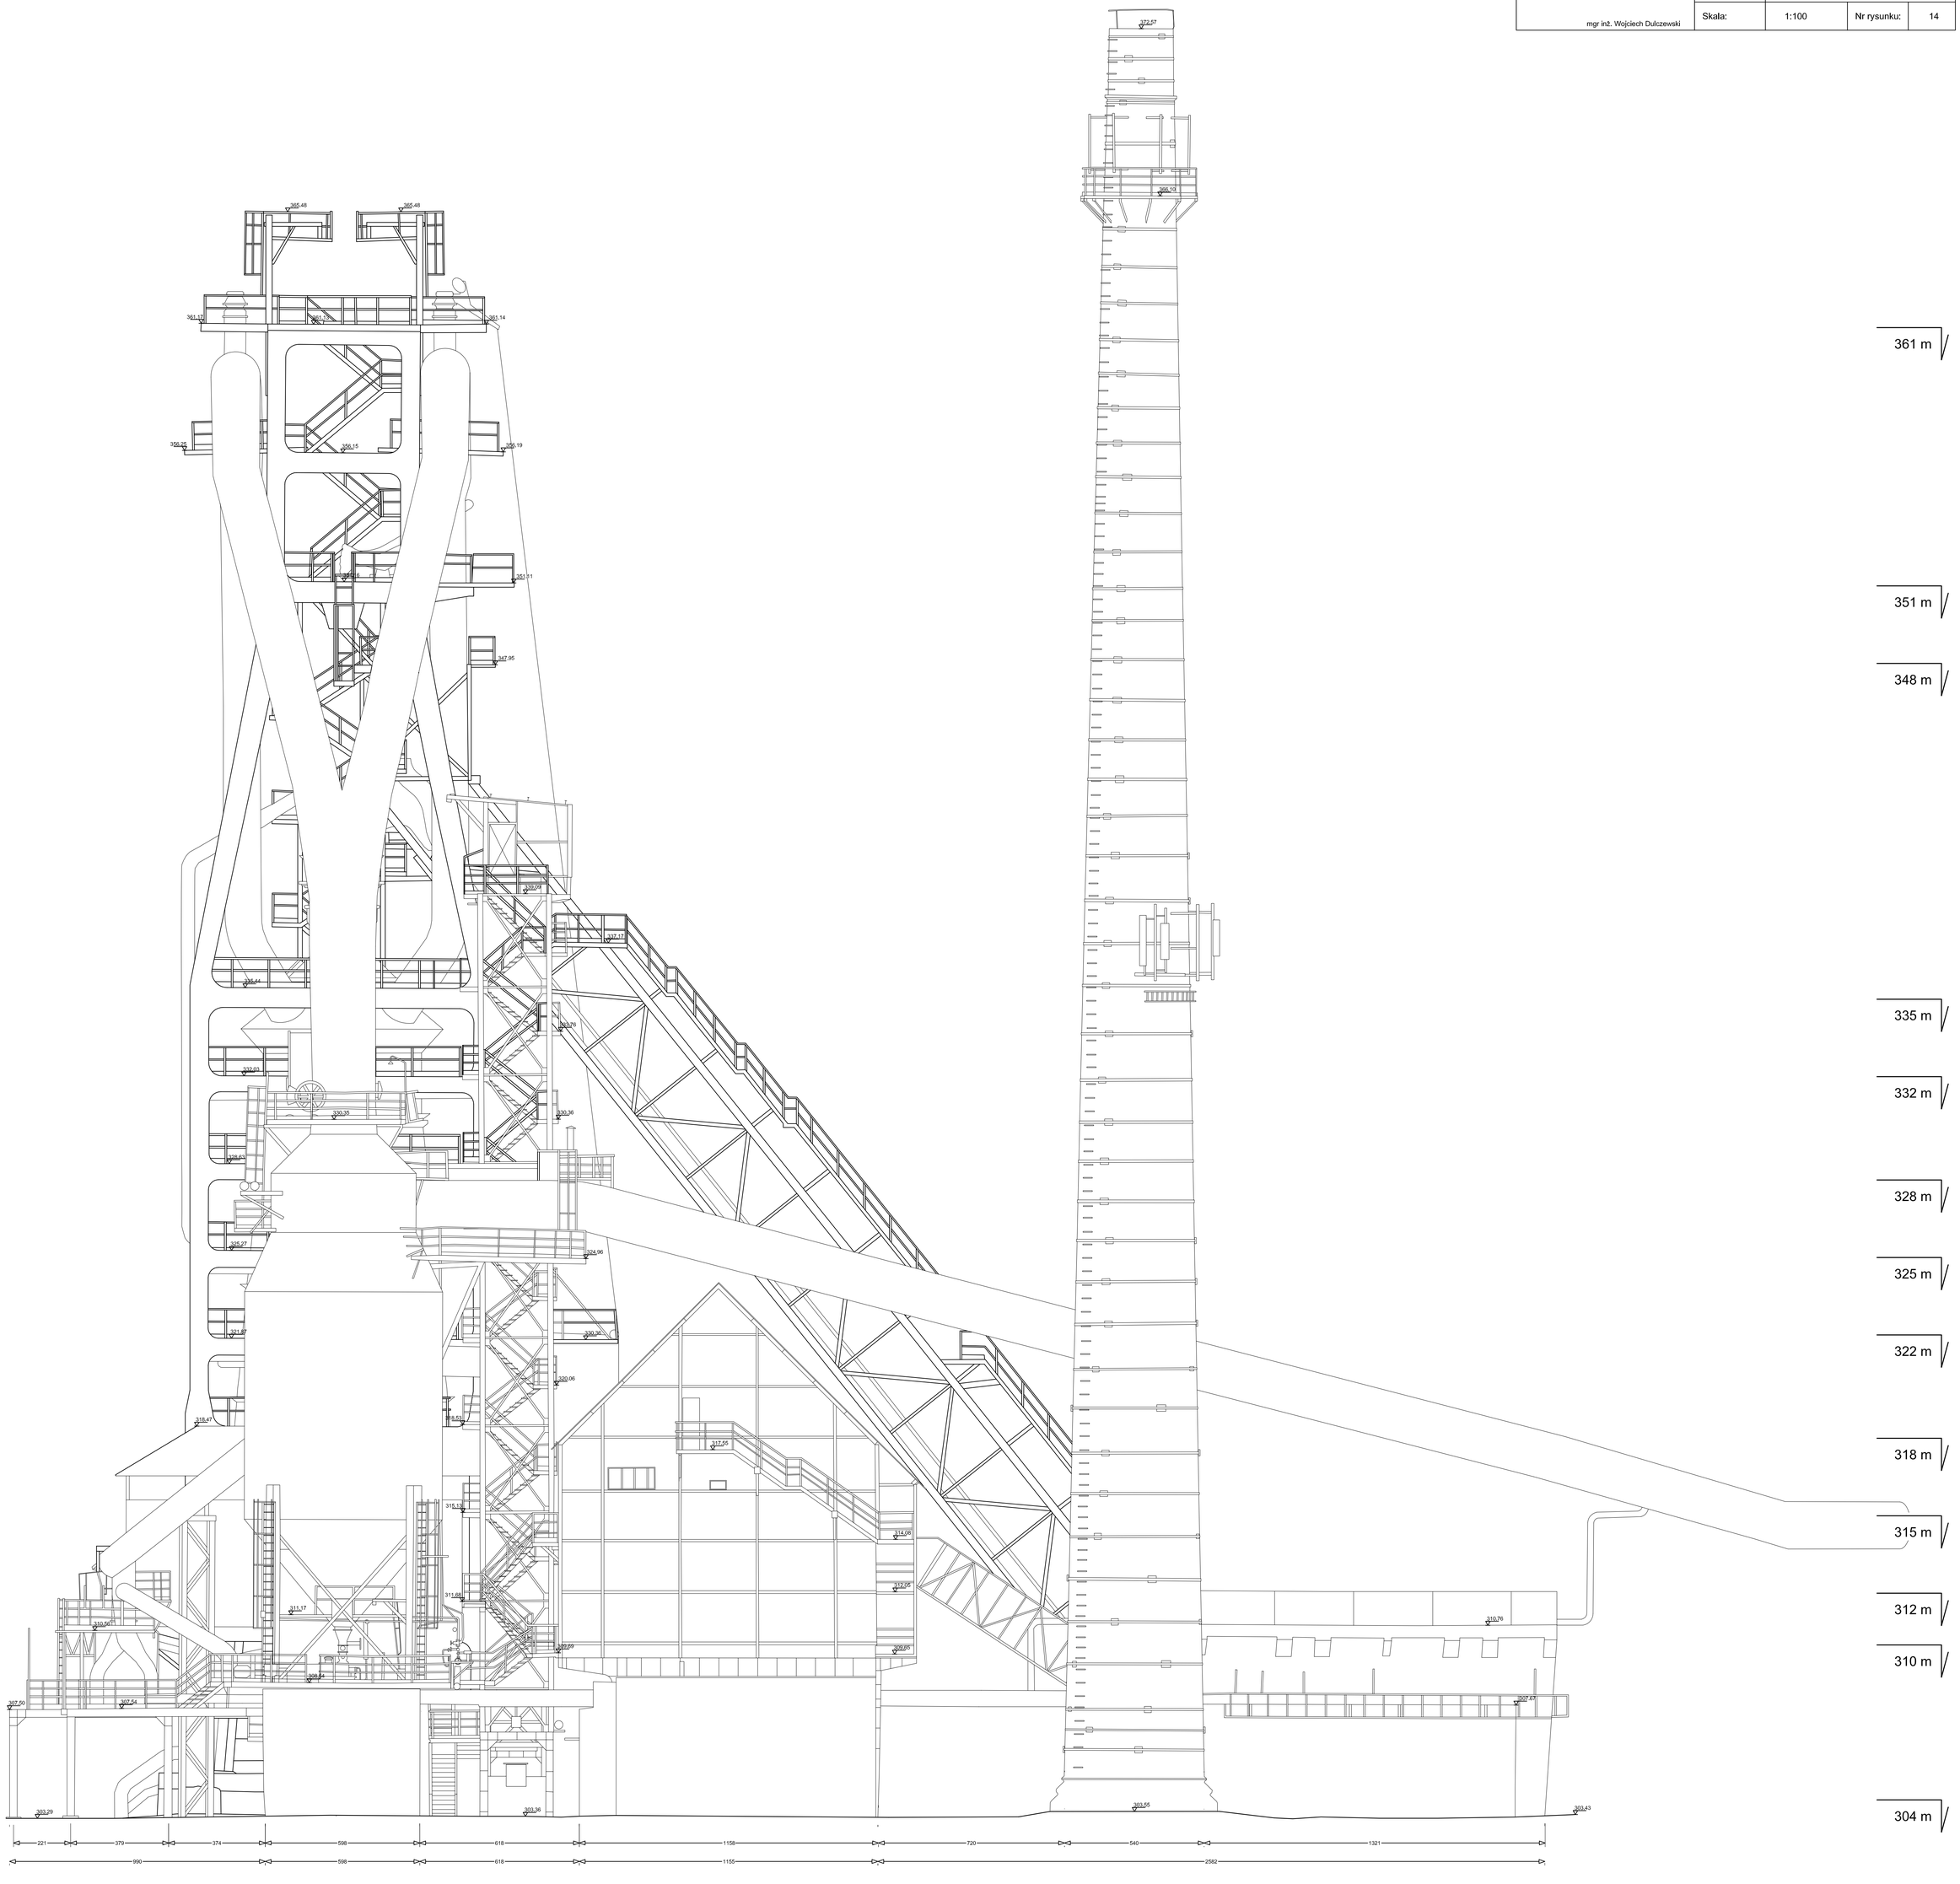WIELKI PIEC "A" HUTY POKÓJ, Ruda Śląska, ul. Hutnicza				
PUH "GeoCad" Sp. z o.o. ul. Krucza 62 ; 40-756 Katowice tel./fax +48 32 252 93 55 geocad@geocad.katowice.pl www.geocad.katowice.pl	Pomierzył:	Szymon Kubista, Michał Stępień Wojciech Bauerek		
	Data pomiaru:	wrzesień - październik 2017		
	Opracował:	Krzysztof Bratuś, Patrycja Lisowska, Adam Chłopkiewicz, Krzysztof Woźniak		
	Data:	listopad 2017		
Sprawdził: mgr inż. Wojciech Dulczewski	Rysunek:	widok S1 _ekspozycja południowa, plan I		
	Skala:	1:100	Nr rysunku:	14