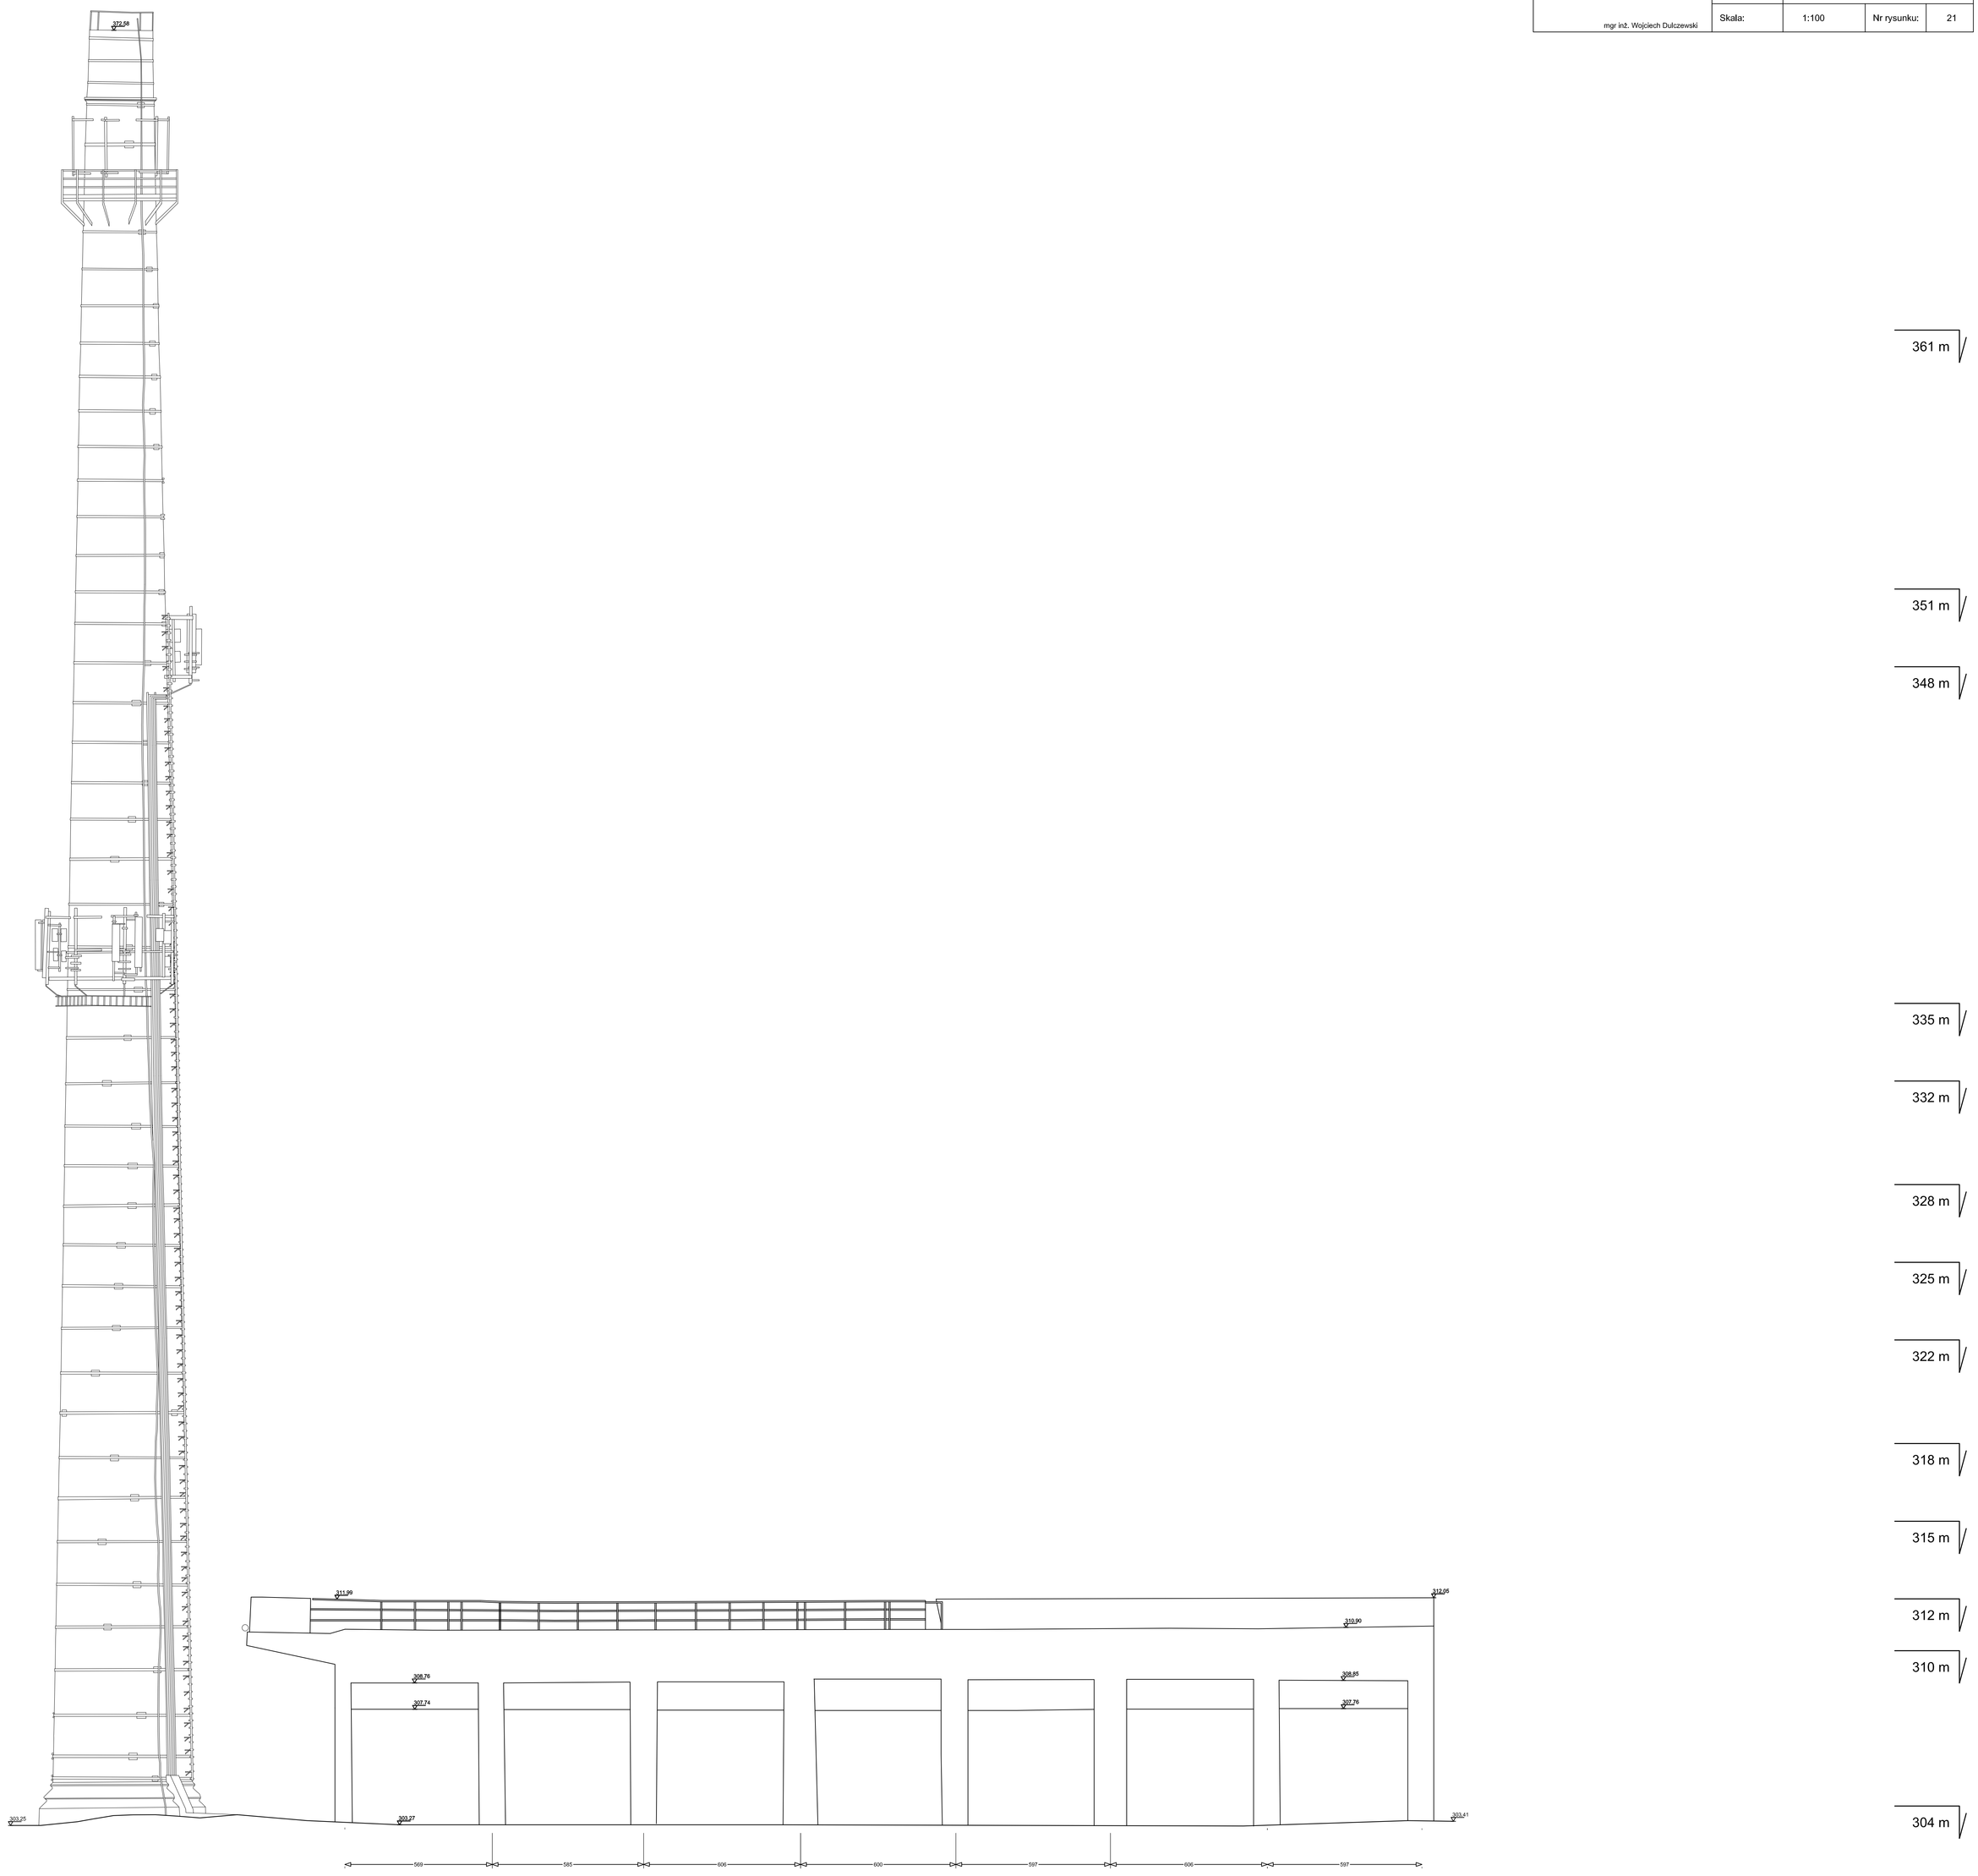WIELKI PIEC "A" HUTY POKÓJ, Ruda Śląska, ul. Hutnicza			
PUH "GeoCad" Sp. z o.o. ul. Krucza 62 ; 40-756 Katowice tel./fax +48 32 252 93 55 geocad@geocad.katowice.pl www.geocad.katowice.pl	Pomierzył:	Szymon Kubista, Michał Stępień Wojciech Bauerek	
	Data pomiaru:	wrzesień - październik 2017	
	Opracował:	Krzysztof Bratuś, Patrycja Lisowska, Adam Chłopkiewicz, Krzysztof Woźniak	
	Data:	listopad 2017	
Sprawdził: mgr inż. Wojciech Dulczewski	Rysunek:	widok E1 _ekspozycja wschodnia, plan I	
	Skala:	1:100	Nr rysunku: 21